

# Farmors gata 59

## Lägenhetstyp

3 rum och kök

## Storlek

57 m<sup>2</sup>

## Våning

0 av 4

## Objektsnummer


66370001

## Lägenhetsnummer

1001



POSEIDON

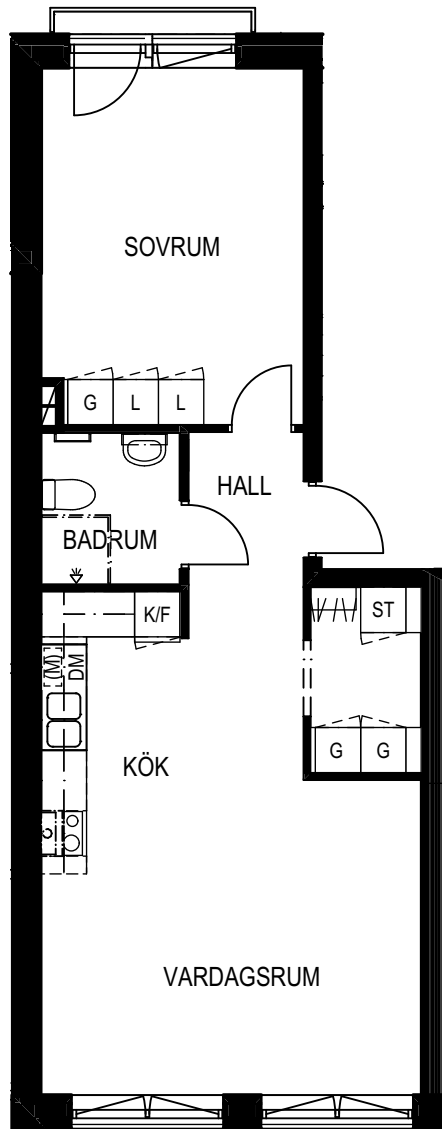

VISSA AVVIKELSER KAN FÖREKOMMER

SKALA 1:100



	Kapphylla		Kylskåp
	Garderob		Frysskåp
	Linneskåp		Kyl- / Frysskåp
	Städsåp		Högsåp
	Förrådsåp		Spis / Ugn
ELC	Multimediacentral		Diskmaskin
		(M)	Förberett för mikrovågsugn

